

LEGENDA

LE VOCI DI LEGENDA RIFERITE AD ELEMENTI CHE NON TROVANO LOCALIZZAZIONE SUL TERRITORIO COMUNALE SONO COMUNQUE RIPORTATE POICHE' RIGUARDANO ELEMENTI PRESENTI NEI COMUNI DELL'UNIONE

AMBITI DEL SISTEMA NATURALE

- AMBITO DEL PARCO REGIONALE OGILIO NORD
- AREE DELLA RETE ECOLOGICA INTERCOMUNALE DELLE TERRE DEI NAVIGLI
- AREE VERDI IN AMBITO URBANO E DI MARGINE
- AMBITI AGRICOLI DI INTERESSE PAESAGGISTICO DELLA VALLE DEL MORBIASCO E VALLE DEI NAVIGLI

INDIRIZZI PER IL SISTEMA NATURALE

- CORRIDOI DELLA RETE ECOLOGICA LOCALE
- AMBITO DI PREGIO PAESISTICO-AMBIENTALE DI INTERESSE COMUNALE

AMBITI DEL SISTEMA RURALE

- AREE AGRICOLE
- AREE AGRICOLE DI INTERAZIONE CON I TESSUTI URBANI
- NUCLEI ED EDIFICI AGRICOLI
- NUCLEI ED EDIFICI RESIDENZIALI IN AMBITO AGRICOLO

INDIRIZZI PER IL SISTEMA RURALE

- AMBITI DI TUTELA DEI SITI ARCHEOLOGICI

AMBITI DEL PARCO LOCALE DI INTERESSE SOVRACOMUNALE DELLE TERRE DEI NAVIGLI (PLIS-TDN)

- AMBITI DI ELEVATO PREGIO PAESAGGISTICO-AMBIENTALE
- AMBITI AGRICOLI DI ELEVATO PREGIO PAESAGGISTICO
- AMBITI AGRICOLI DI INTERESSE PAESAGGISTICO
- NUCLEI AGRICOLI NEL PLUS-TDN
- ELEMENTI E AMBITI DI INTERESSE PAESAGGISTICO ED AMBIENTALE DEL PLUS-TDN
- AMBITO DI BARZANGA (IANICCO)
- AMBITO DI RONCHE (EX CASA GENOVOLA)

AMBITI DEI NUCLEI E TESSUTI DI ANTICA FORMAZIONE

- TESSUTI DEI NUCLEI DI ANTICA FORMAZIONE
- TESSUTI DEI NUCLEI DI ANTICA FORMAZIONE RURALE

INDIRIZZI PER GLI AMBITI DEI NUCLEI E TESSUTI DI ANTICA FORMAZIONE

- AMBITI DEI NUCLEI DI ANTICA FORMAZIONE DI ELEVATO INTERESSE STORICO CULTURALE
- BENE OGGETTO DI VINCOLO
- BENI, MONUMENTI E AMBITI DI PREGIO STORICO ARCHITETTONICO
- SITI ARCHEOLOGICI

AMBITI DEL TESSUTO URBANO CONSOLIDATO

- TESSUTI RESIDENZIALI
- VILLE CON GIARDINO
- TESSUTI RESIDENZIALI - EDIFICI ISOLATI SU LOTTO A BASSA DENSITA'
- TESSUTI RESIDENZIALI - EDIFICI ISOLATI SU LOTTO A MEDIA DENSITA'
- TESSUTI RESIDENZIALI - TESSUTI A CORTINA EDILIZIA

TESSUTI PRODUTTIVI

- TESSUTI PRODUTTIVI - TESSUTI PRODUTTIVI INDUSTRIALI STRUTTURATI
- TESSUTI PRODUTTIVI - TESSUTI PRODUTTIVI IN AMBITO URBANO
- TESSUTI PRODUTTIVI - TESSUTI PRODUTTIVI ISOLATI
- TESSUTI PRODUTTIVI - TESSUTI COMMERCIALI E TERZIARI

ALTRI TESSUTI E AMBITI

- SERVIZI (DA P+S-IC)
- IMPIANTI ED ATTIVITA' TECNOLOGICHE
- AMBITI DI CARA
- AMBITI DI CARA CESSATA NON RECUPERATA
- AMBITI DI PIANI ATTUATIVI VIGENTI

AMBITI DELLE TRASFORMAZIONI SPECIALI

- AMBITI DI RECUPERO
- AMBITI DI COMPLETAMENTO URBANISTICO
- AMBITI DI RIQUALIFICAZIONE

AMBITI DI TRASFORMAZIONE

- AMBITI DI TRASFORMAZIONE INSEDIATIVA (DA DUP-I)
- SERVIZI DI PREVISIONE (DA P+S-IC)
- CORRIDOI INFRASTRUTTURALI DI PREVISIONE (DA DUP-I E P+S-IC)
- PERCORSI CICLABILI DI PREVISIONE (DA P+S-IC)

SALVAGUARDIE

- AREE DI RISPETTO CIMITERIALE
- AREE DI RISPETTO DEI POZZI DI APPROVVIGIONAMENTO IDRICO
- AREE DI RISPETTO ASSOLUTO DEI POZZI DI APPROVVIGIONAMENTO IDRICO
- AREE DI RISPETTO DEI DEPURATORI
- LINEE DEGLI ELETTRODOTTI AD ALTA E MEDIA TENSIONE

BASE CARTOGRAFICA

- CONFINE COMUNALE
- FERROVIA
- STRADE
- PERCORSI CICLABILI ESISTENTI (DA P+S-IC)

TUTELE ARCHEOLOGICHE (si vedano osservazioni VAS Soprintendenza)

- REINVENIMENTI ARCHEOLOGICI
- CENTURIAZIONI

SCALA 1:5000

COMUNE DI PADERNO PONCHIELLI

Provincia di Cremona

UNIONE LOMBARDA SORESINESE

Via A. Valcareghini, 5 - 26010 AZZANELLO (CR)



Piano delle Regole

VAR2018_PDR_PDP_1_5000

CARTA DEL PIANO DELLE REGOLE

PROCEDURA **VARIANTE AL PGT VIGENTE - 2018**

ADOZIONE Delibera n. ___ del ___

APPROVAZIONE Delibera n. ___ del ___

PUBBLICAZIONE BURL n. ___ del ___


RELATORI Dott.arch. Luigi Agazzi
Dott.arch. Roberto Galereschi
Dott.arch. Elisa M. Mosconi

Data GEN 019

PADERNO PONCHIELLI
PGT - VARIANTE 2018 - PDR

VAR2018_PDF_PDP_1_5000.PDF

CAPOLUOGO - ACQUALUNGA BADONA

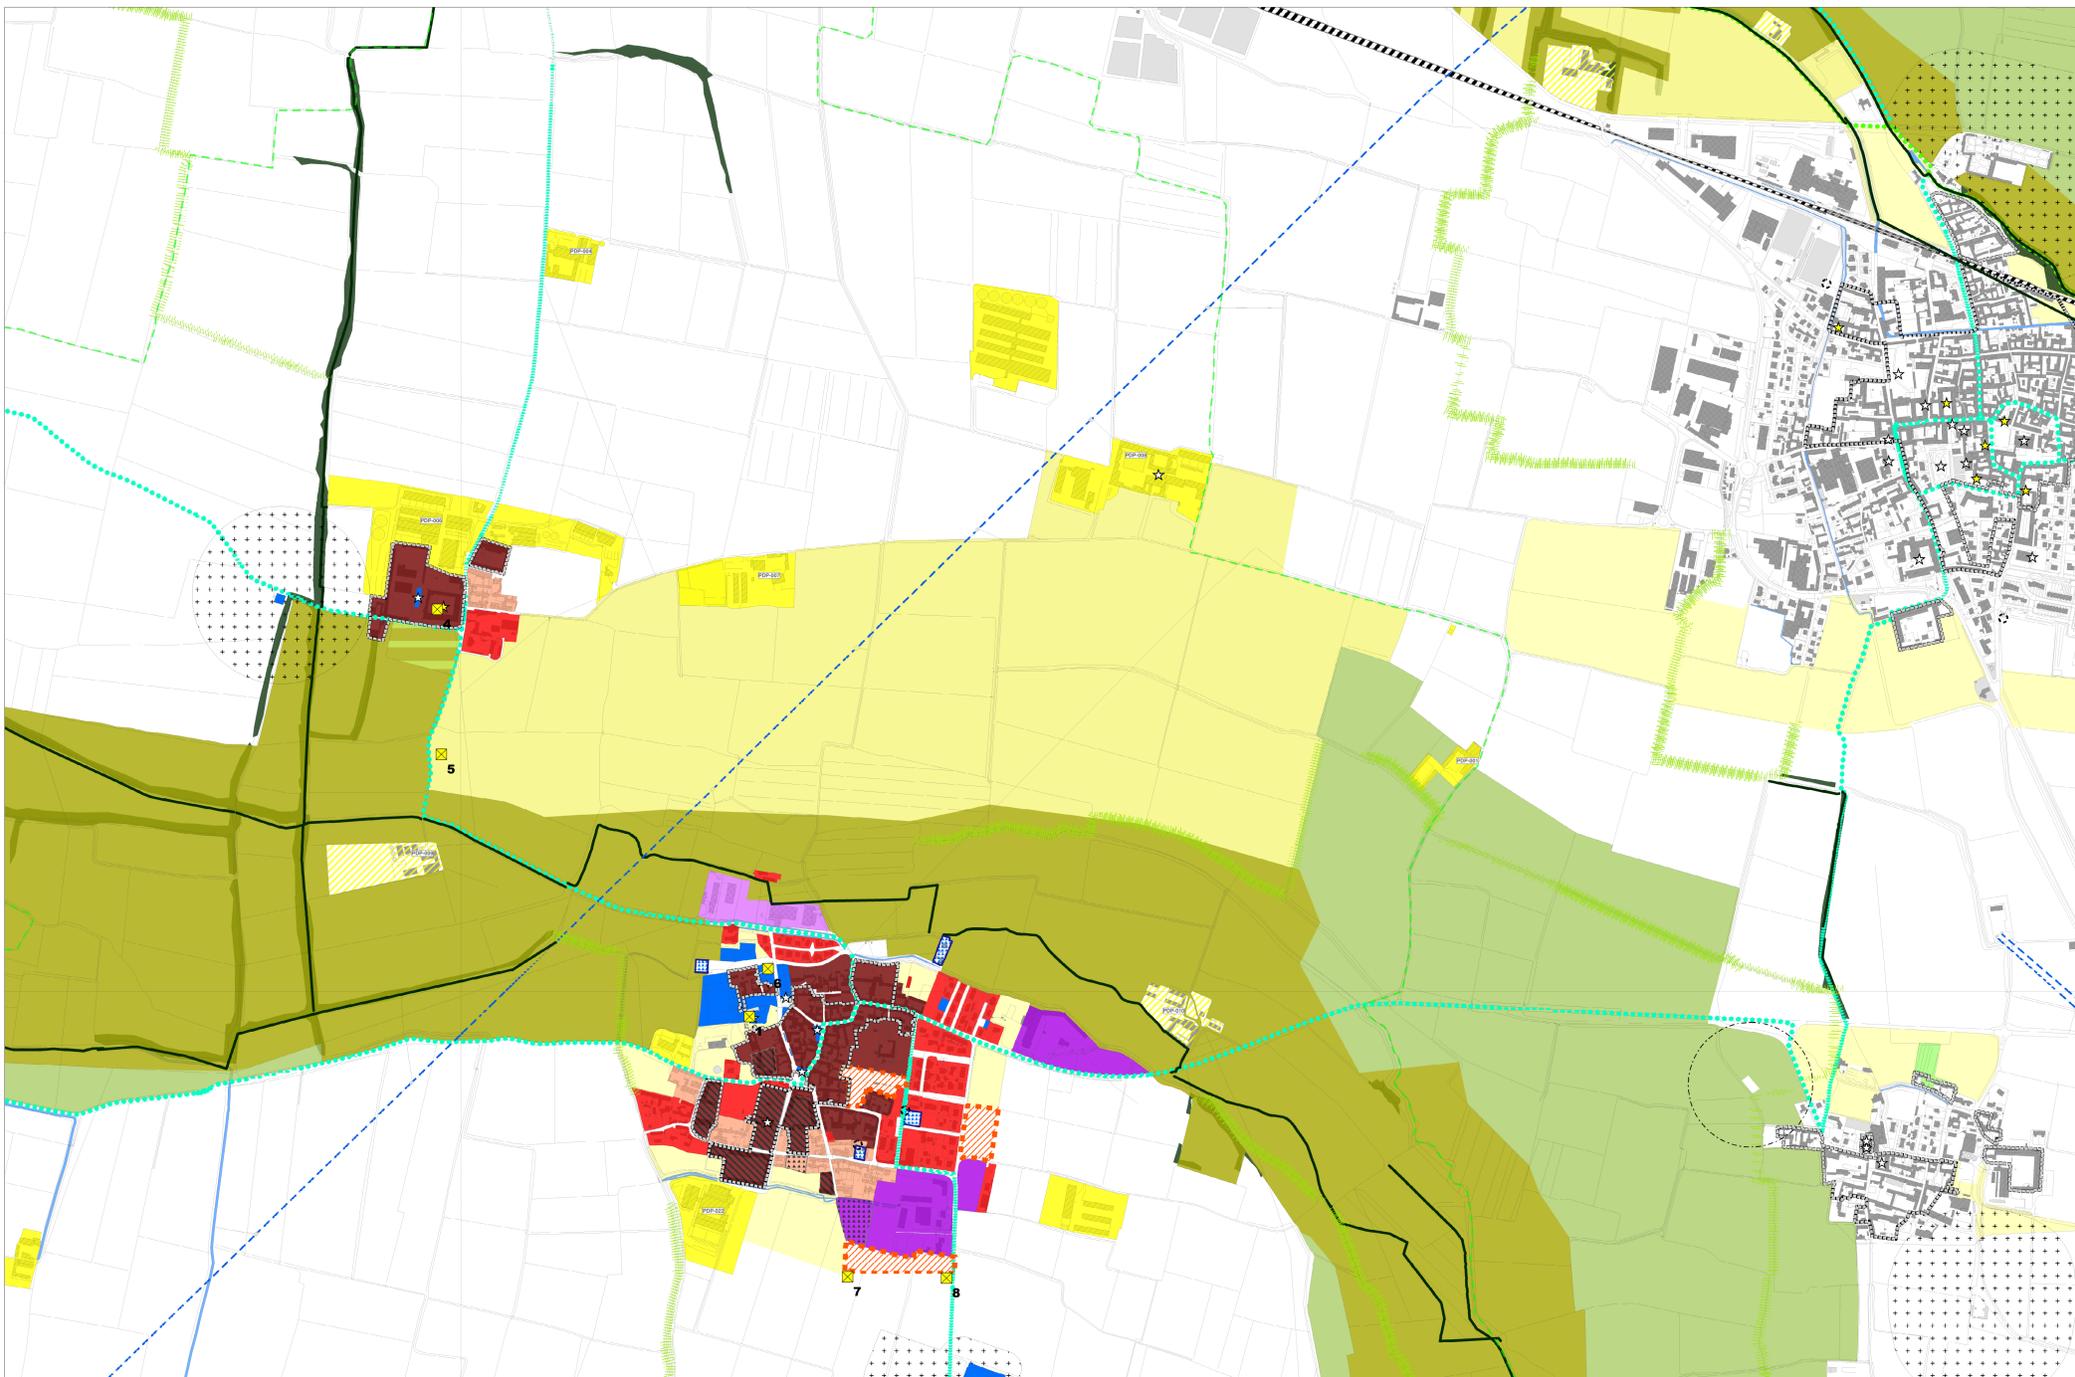

OSSOLARO

